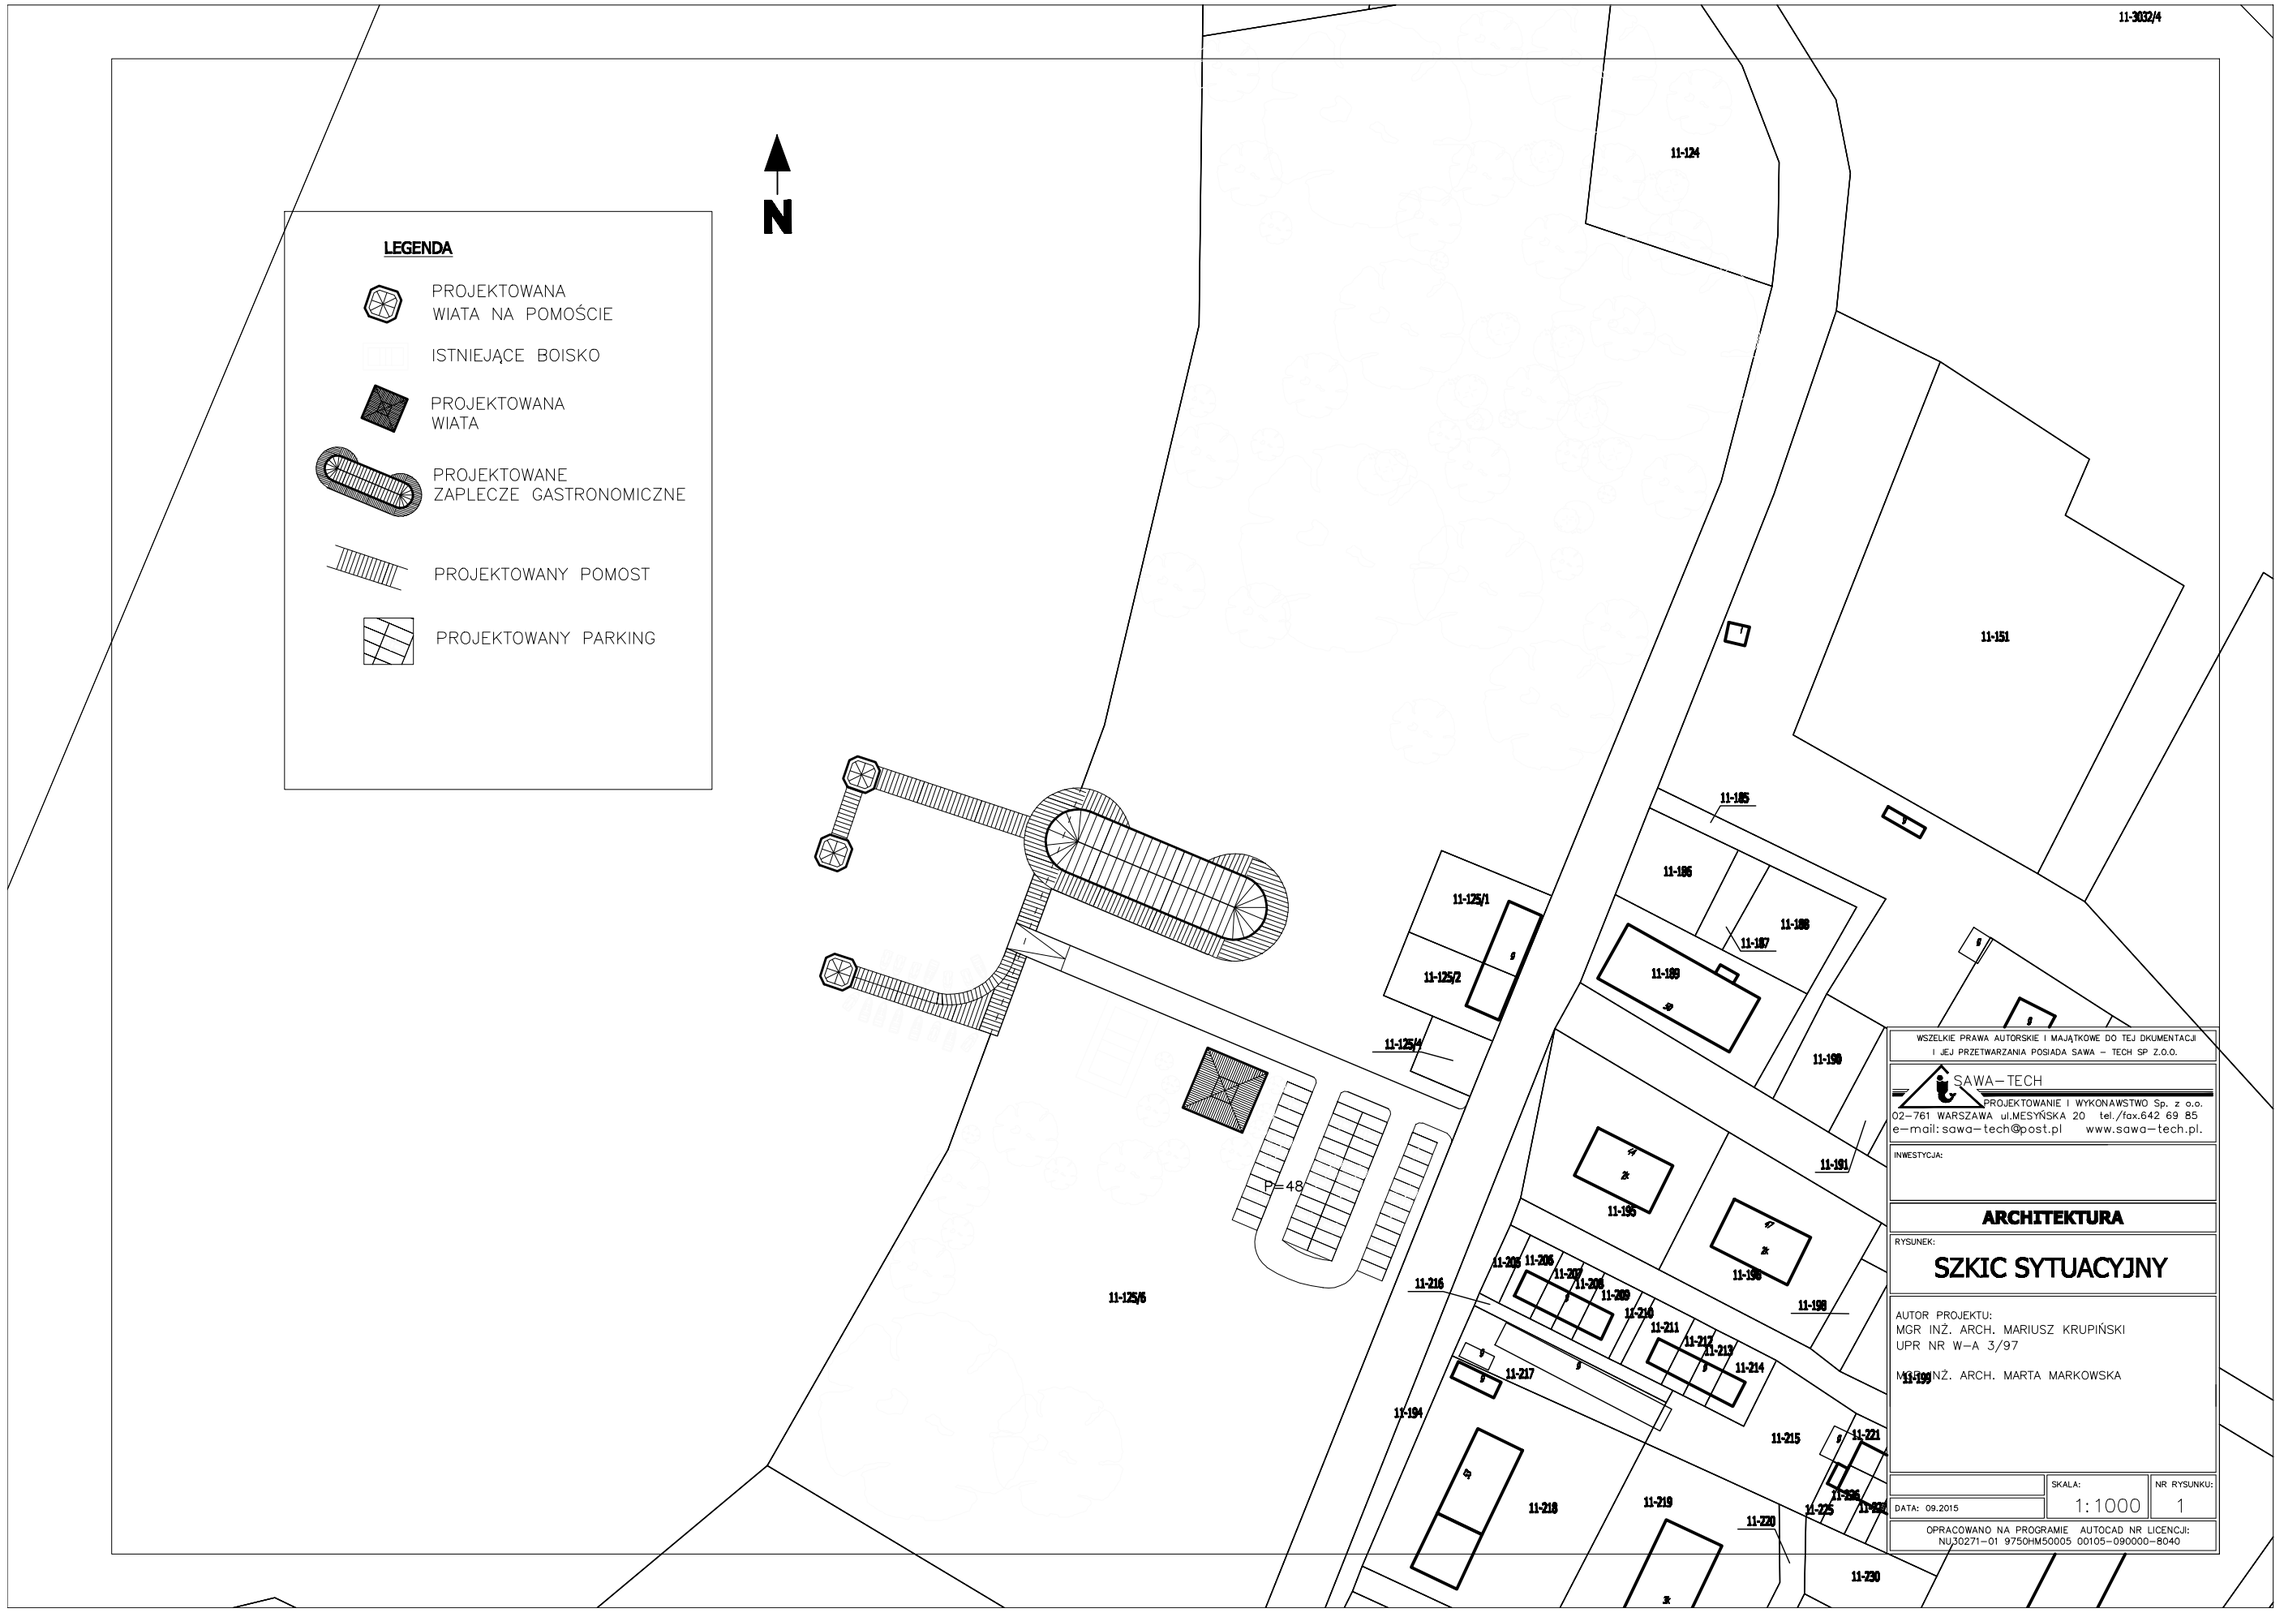

WSZELKIE PRAWA AUTORSKIE I MAJĄTKOWE DO TEJ DKUMENTACJI I JEJ PRZETWARZANIA POSIADA SAWA – TECH SP Z.O.O.

SAWA–TECH
PROJEKTOWANIE I WYKONAWSTWO Sp. z o.o.
02–761 WARSZAWA ul.MESYŃSKA 20 tel./fax.642 69 85
e–mail: sawa–tech@post.pl www.sawa–tech.pl.

INWESTYCJA:

ARCHITEKTURA

RYSUNEK:

SZKIC SYTUACYJNY

AUTOR PROJEKTU:
MGR INŻ. ARCH. MARIUSZ KRUPIŃSKI
UPR NR W–A 3/97

MGR INŻ. ARCH. MARTA MARKOWSKA

DATA: 09.2015	SKALA: 1:1000	NR RYSUNKU: 1

OPRACOWANO NA PROGRAMIE AUTOCAD NR LICENCJI: NU30271–01 9750HM50005 00105–090000–8040